Matthis Heider AG
Architekten
Postfach 226
CH-8355 Aadorf
Tel. 052 365 09 10
Fax 052 365 09 50

418

PLAN - NR.	DEF. AUSFÜHRUNG	MST.	GR.	126/90
			GEZ.	tl
418-330/0	**HAUS 3** **DETAIL 1, 2, 3, 6**	**1 : 20**	DAT.	20.09.10
			REV.	18.02.11tl

± 0.00 = 533.31⁵ m.ü.Meer.

ÜBERBAUUNG "CHÄTEL"
3. BAUETAPPE HAUS 3+4
WOHN - UND GESCHÄFTSHAUS
8355 AADORF

KIFA IMMOBILIEN AG
KAPELLSTRASSE 6
8355 AADORF

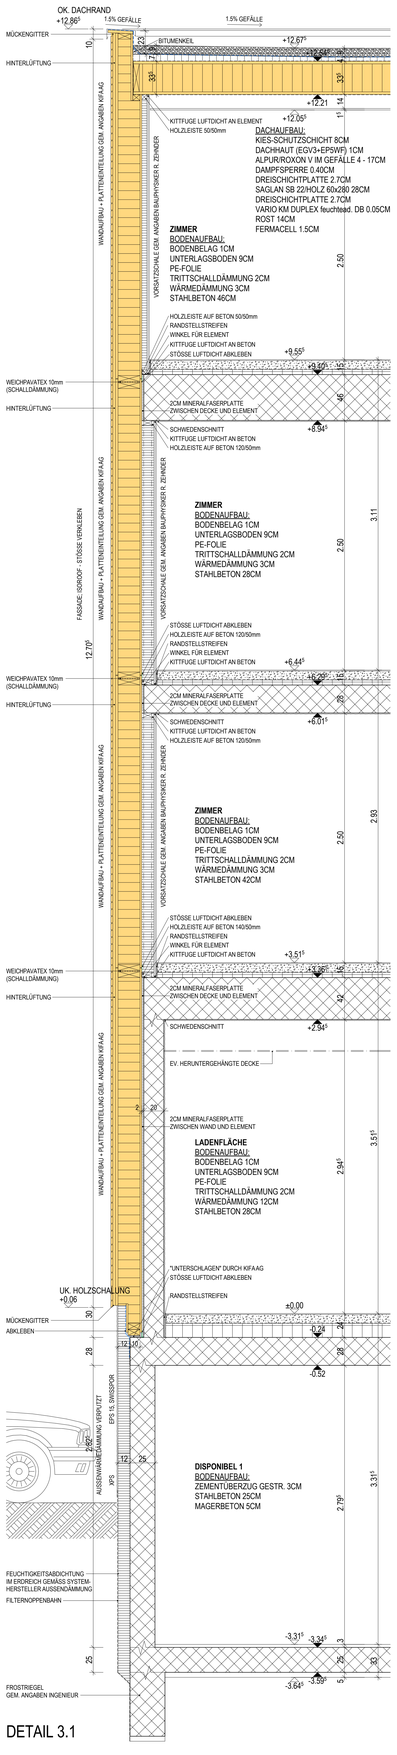

DETAIL 3.1

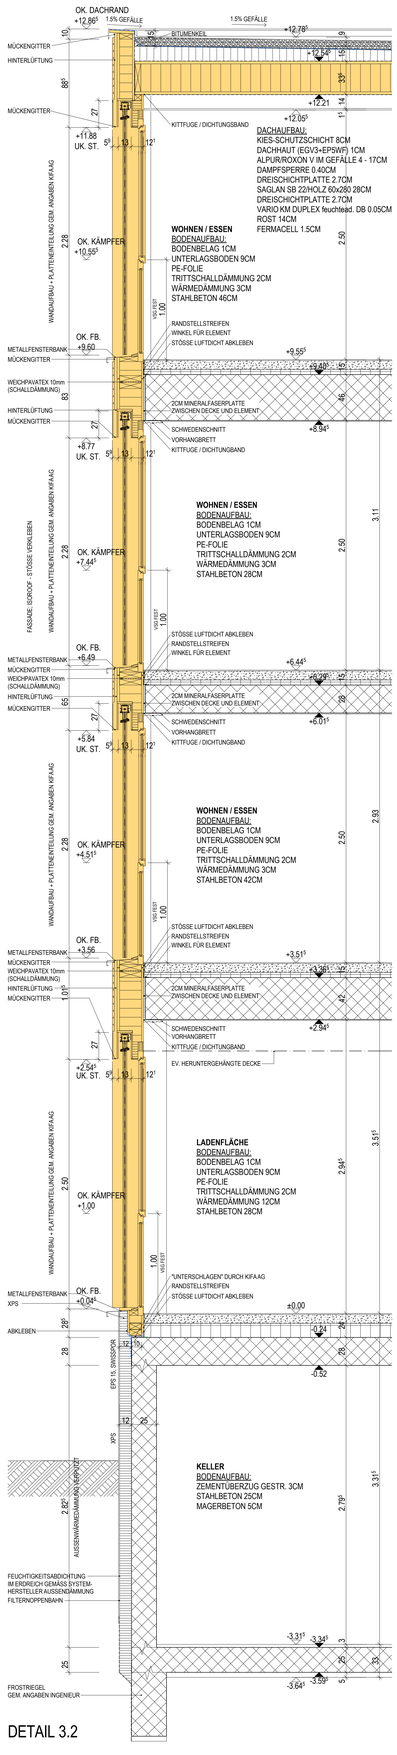

DETAIL 3.2

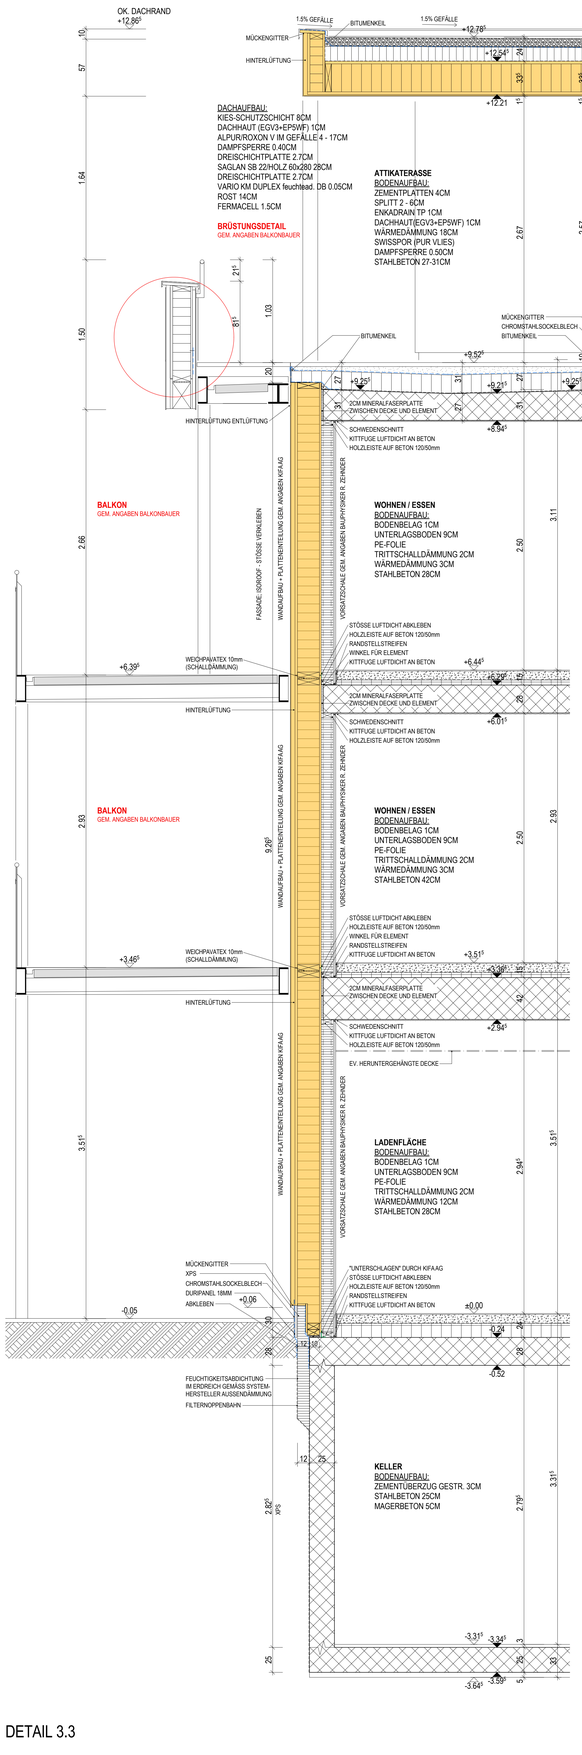

DETAIL 3.3

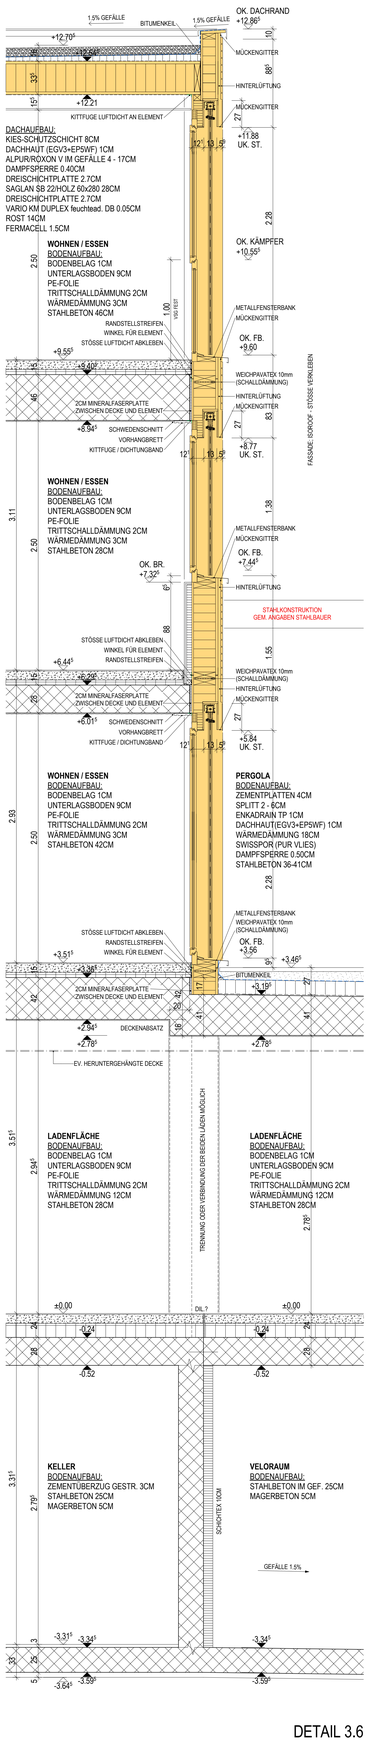

DETAIL 3.6